


# CGK

parter

mieszkanie 0.1

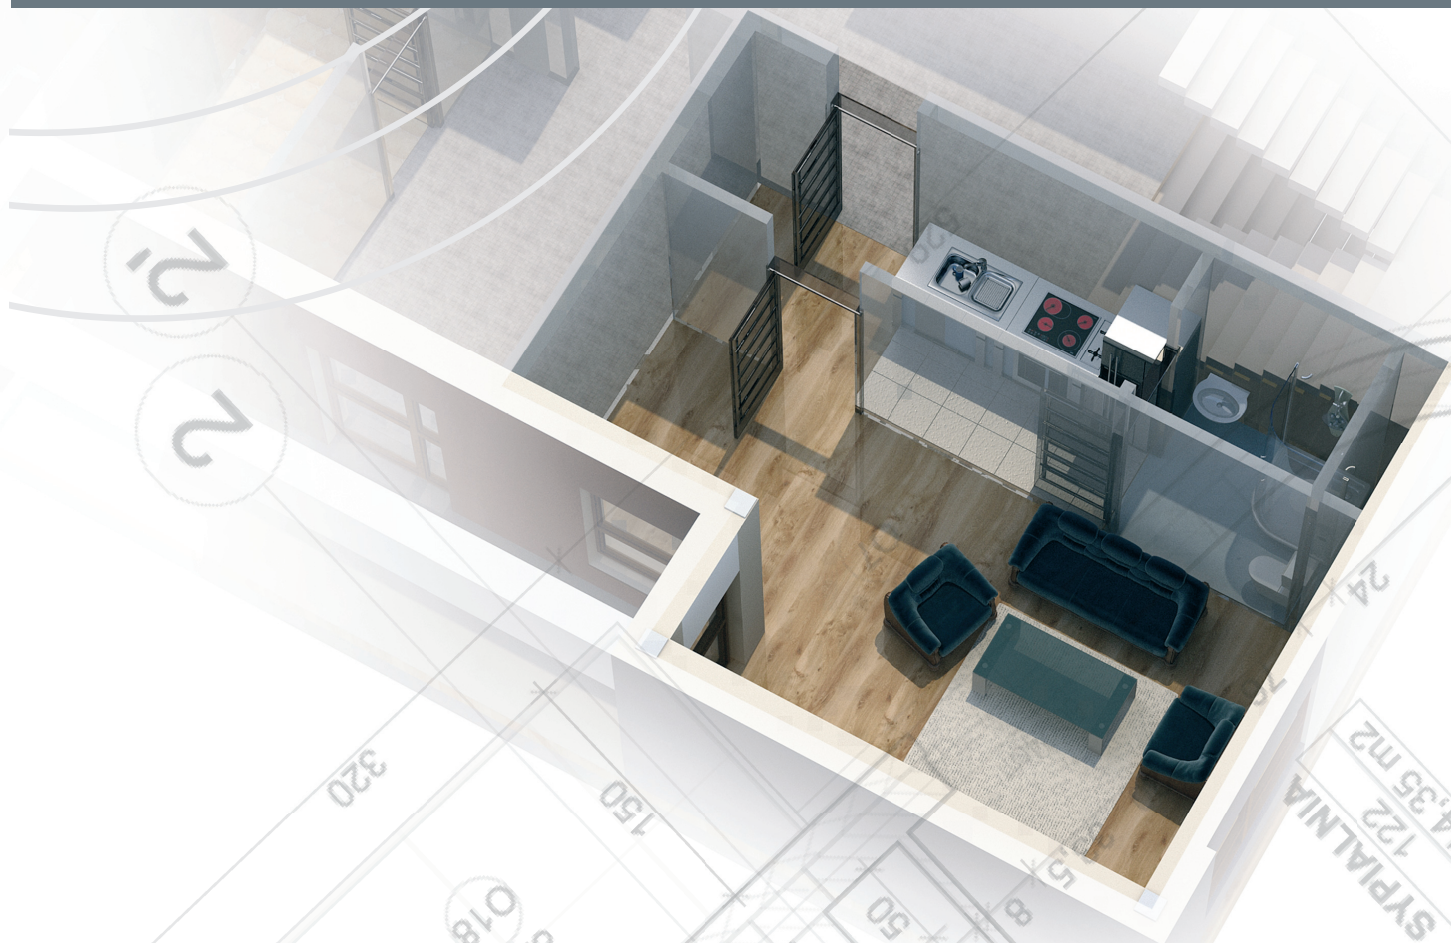

## ZESTAWIENIE POWIERZCHNI

LOKAL		POMIESZCZENIE		POWIERZCHNIA m <sup>2</sup>	
NR	NR	NAZWA	POMIESZCZENIE	CAŁOŚĆ	
0.1	4	hol	7,94	37,62	
	5	łazienka	3,21		
	6	pokój	26,47		

