


CGK

piętro 1

mieszkanie 1.2

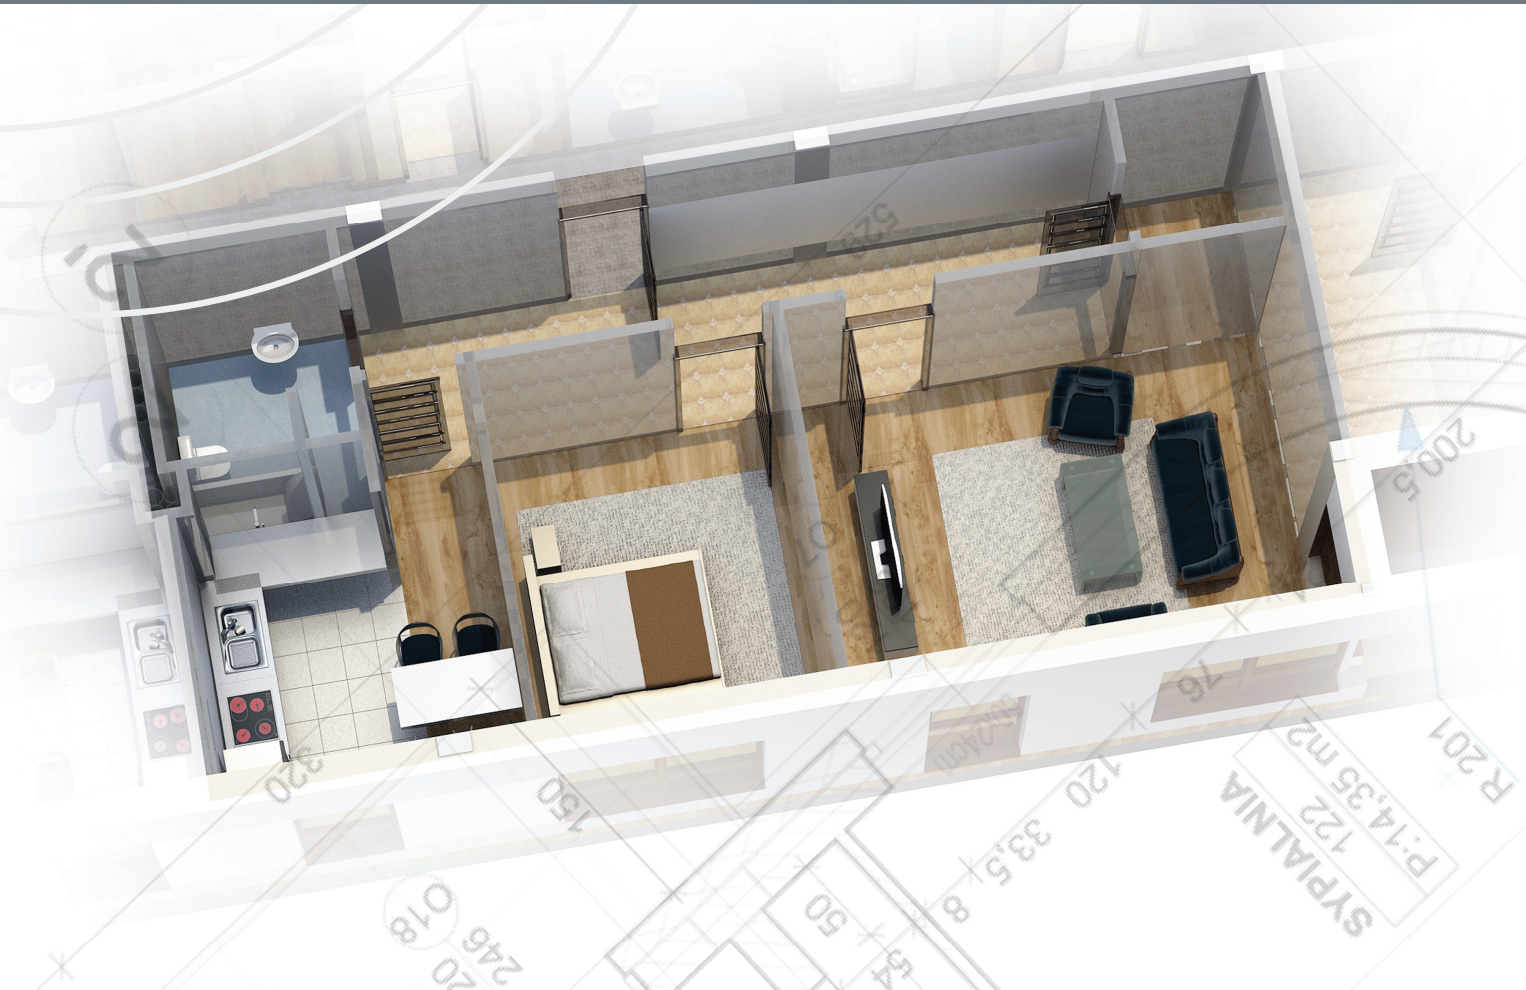

ZESTAWIENIE POWIERZCHNI

LOKAL		POMIESZCZENIE		POWIERZCHNIA m ²	
NR	NR	NAZWA	POMIESZCZENIE	CAŁOŚĆ	
1.2	108	hol wejściowy	14,22	71,43	
	109	garderoba	2,62		
	110	pokój	23,27		
	111	sypialnia	13,83		
	112	kuchnia	12,54		
	113	łazienka	4,95		

