


# CGK

## piętro 3 mieszkanie 3.2

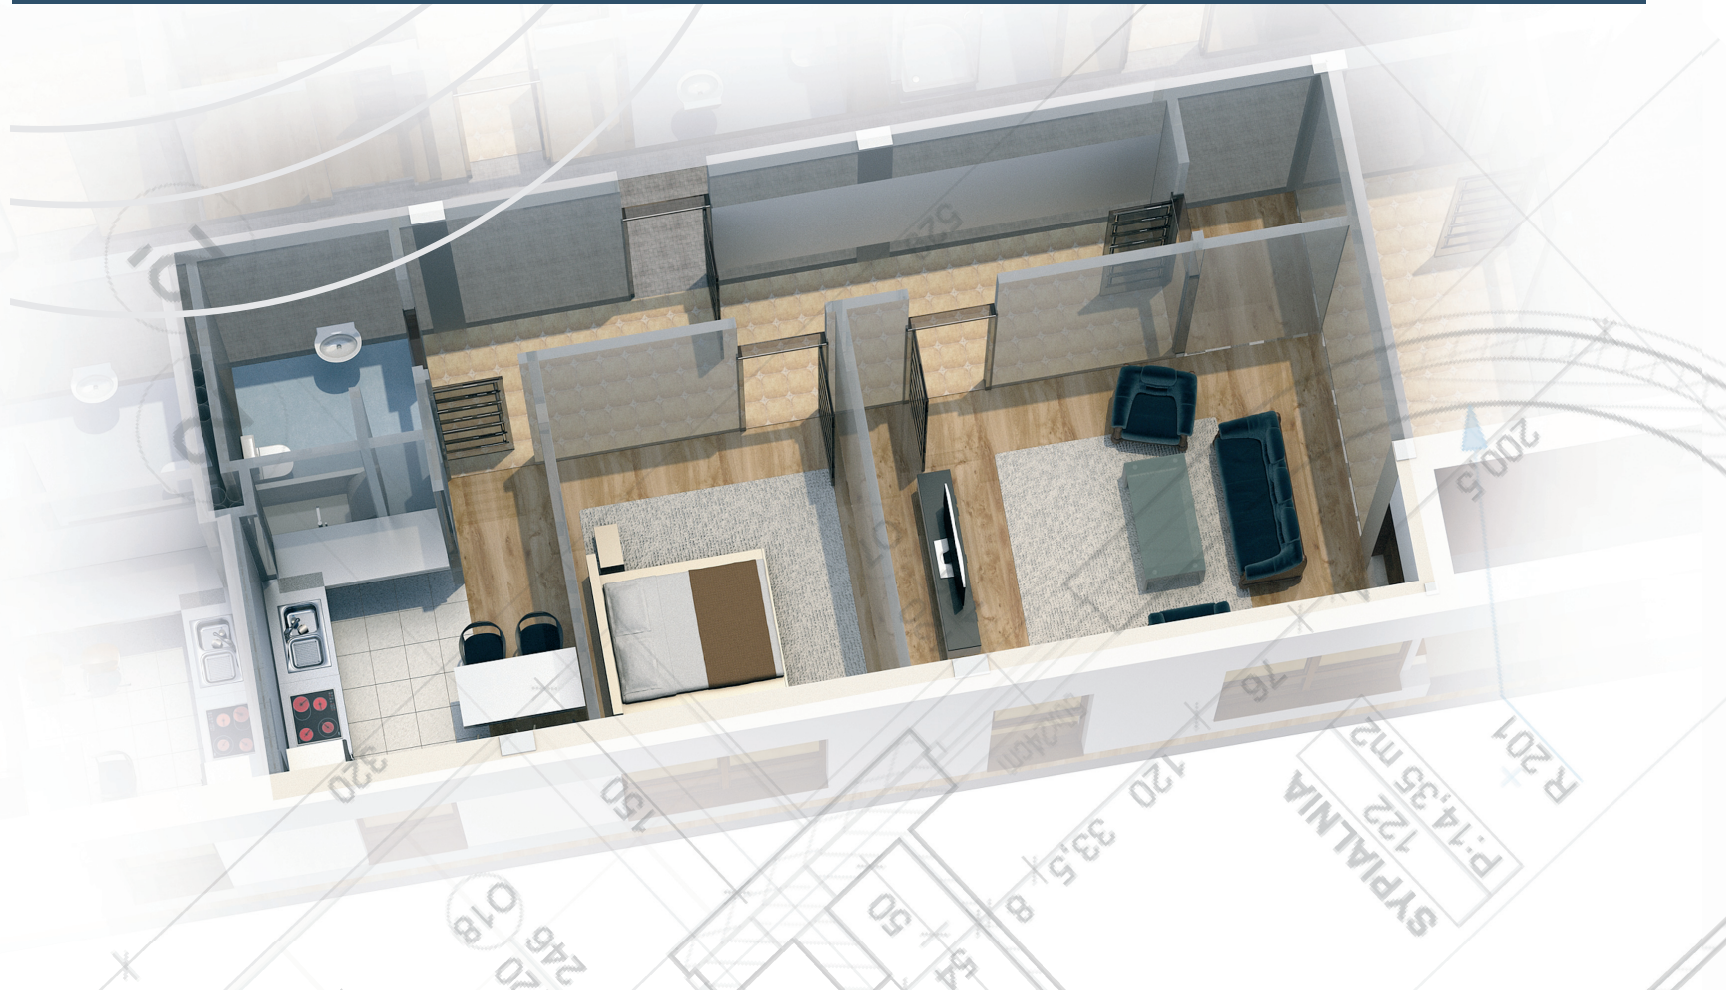

### ZESTAWIENIE POWIERZCHNI

LOKAL		POMIESZCZENIE		POWIERZCHNIA m <sup>2</sup>	
NR	NR	NAZWA	POMIESZCZENIE	CAŁOŚĆ	
<b>3.2</b>	308	hol wejściowy	14,22	71,29	
	309	garderoba	2,58		
	310	pokój	23,27		
	311	sypialnia	13,83		
	312	kuchnia	12,44		
	313	łazienka	4,95		

